


Bytová jednotka GK B 0.7

poloha v rámci budovy



poloha v podlaží

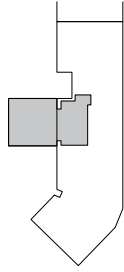

Praha 35 min
 Praha hl.n. 45 min
 Obch. centrum 7 min
 Centrum 12 min
 Supermarket 5 min
 MŠ, ZŠ, ŠS 7 min

sklepni kóje
 návrh interiéru
 el. interiérové rolety

kontaktní údaje:

prodejce
 773 080 333
 prodej@jakesdevelopment.cz
 www.jakesdevelopment.cz

podlaží:

1.PP

dispozice:

2kk

orientace:

jižní

celková užitná plocha:

42,03 m²

celková podlahová plocha:


43,03 m²

světlá výška obytných místností:

2,83 m bez podhledu

01 zádveří
 02 koupelna s wc
 03 obývací pokoj + kk
 04 ložnice
 - zahrada

3,39 m²
 3,32 m²
 20,27 m²
 16,05 m²
 74,07 m²

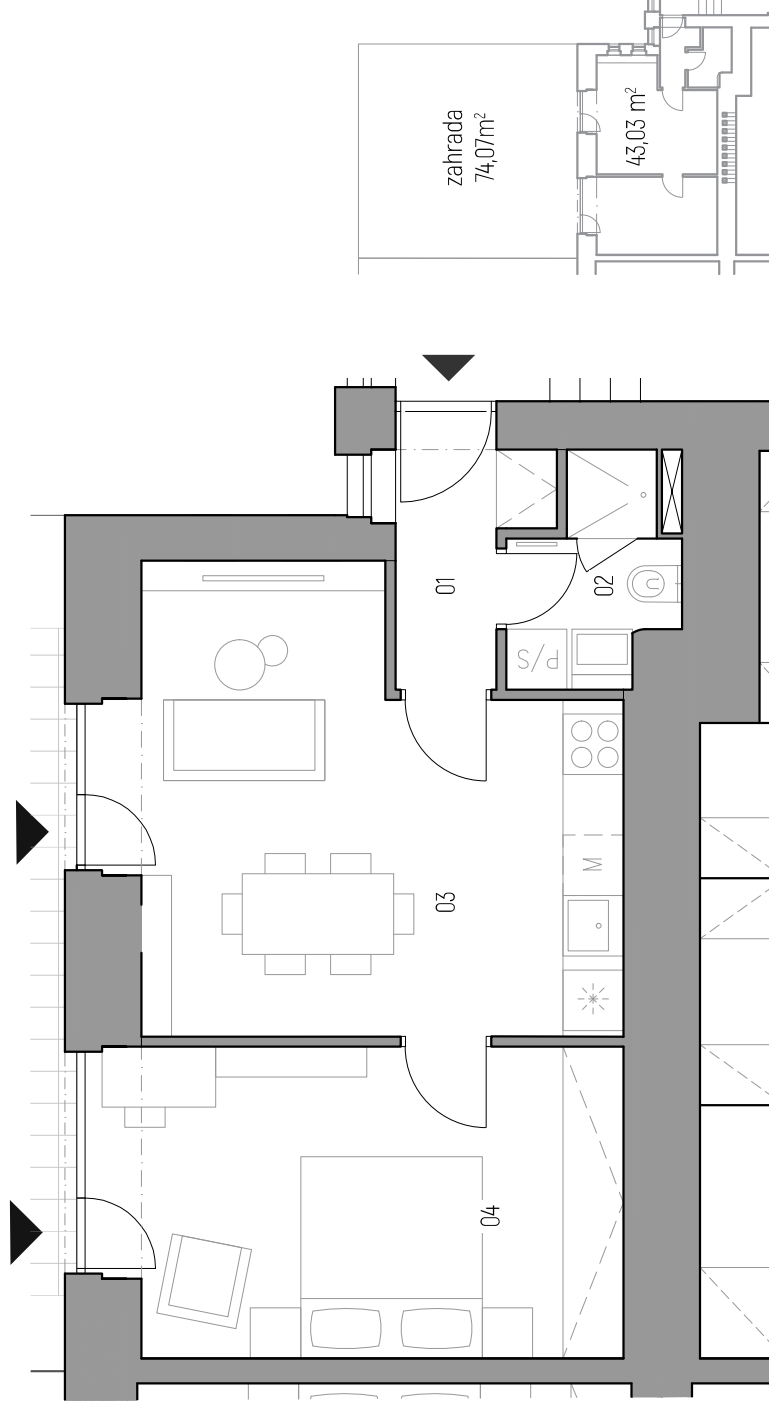

zahrada
74,07m²

43,03 m²

1 2

1 m²

0 5

0

5

S